


3-4 ROK

LGH NR. 17-1203, ca 100 m²




ALTERNATIV A

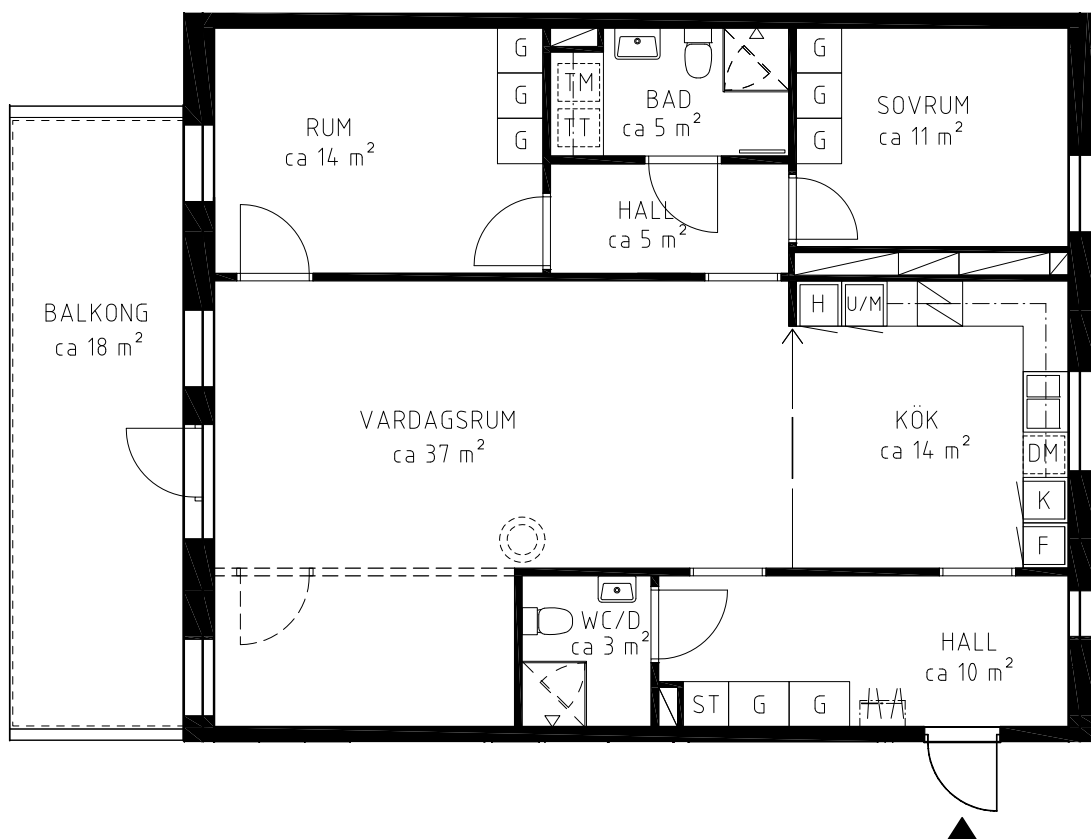

Med reservation för ändringar och eventuella tryckfel.
Samtliga ytangivelser är cirkamått och kan komma att ändras.

Bofaktablad 2014-05-14


SKALA 1:100

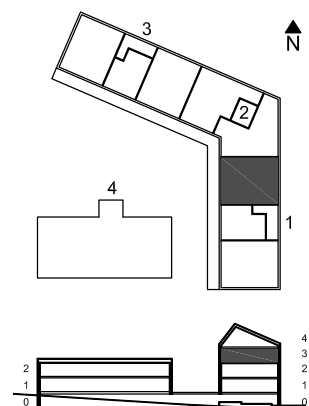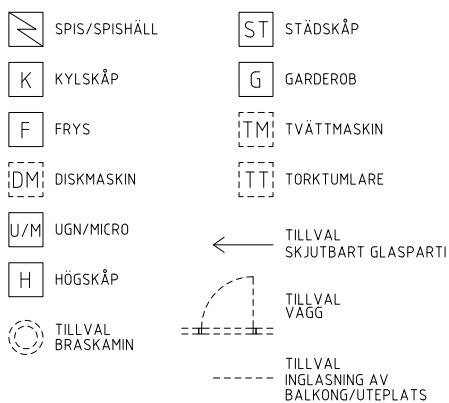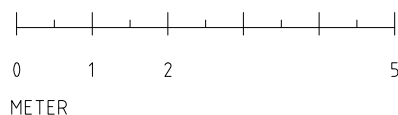

3-4 ROK

LGH NR. 17-1203, ca 100 m²

ALTERNATIV B

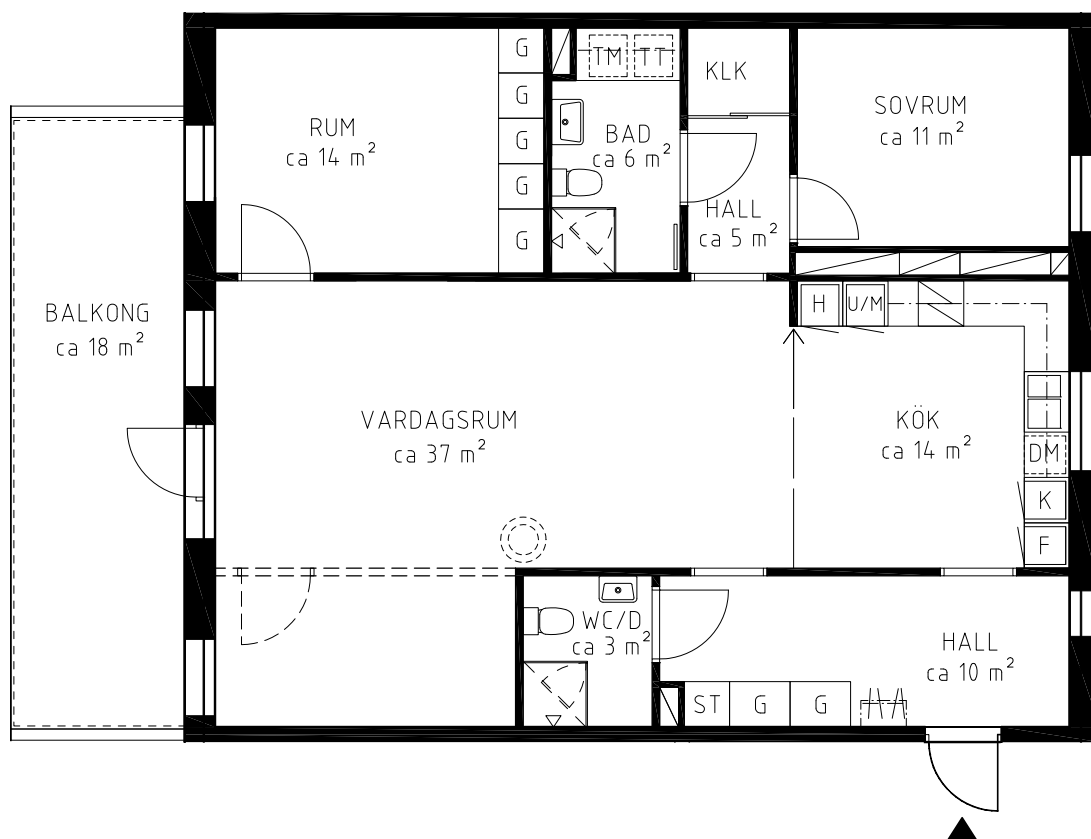

Med reservation för ändringar och eventuella tryckfel.
Samtliga ytangivelser är cirkamått och kan komma att ändras.

Bofaktablad 2014-05-14

SKALA 1:100

