


3-4 ROK


LGH NR. 20-1001, ca 105 m²

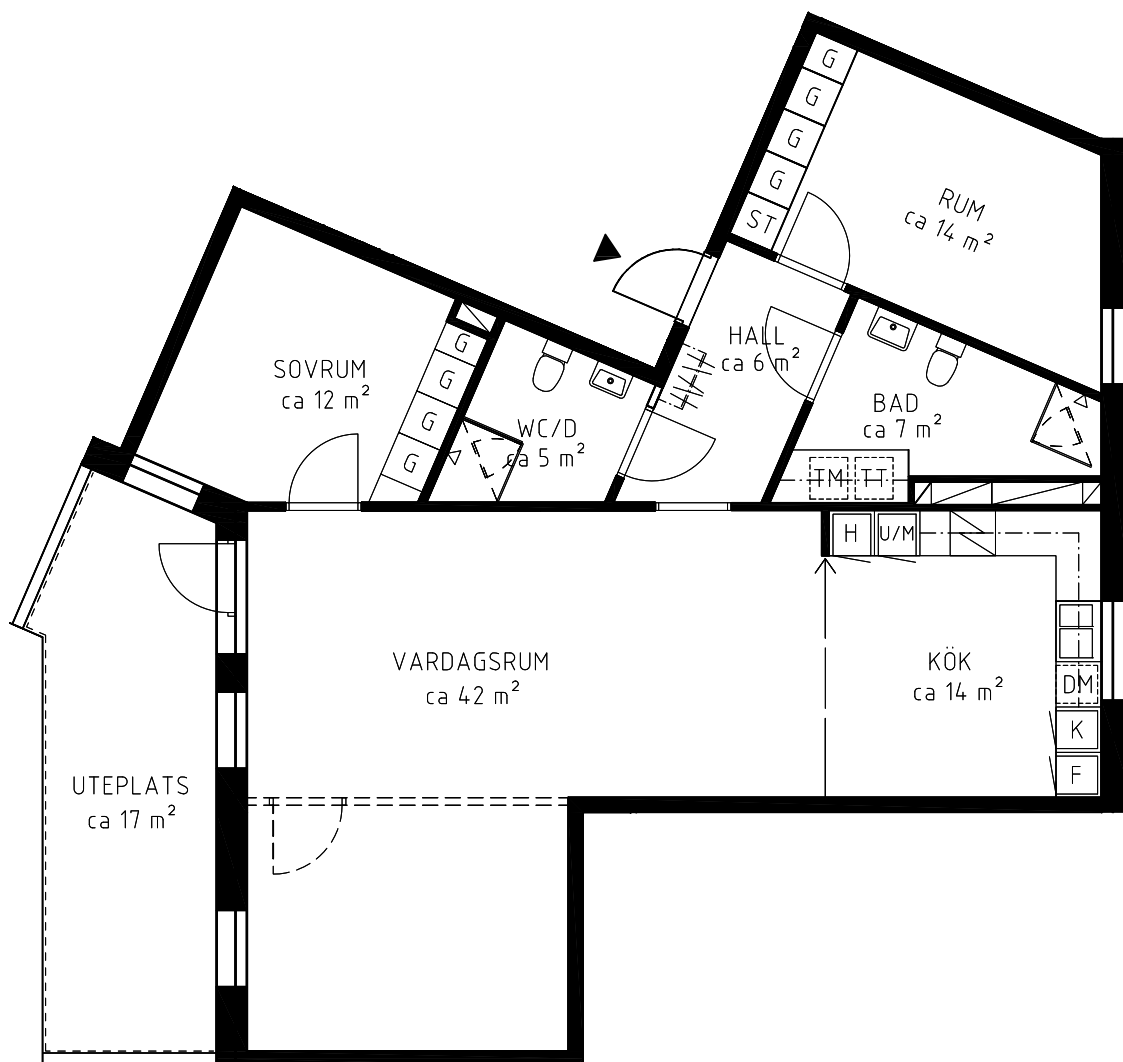

Med reservation för ändringar och eventuella tryckfel.
Samtliga ytangivelser är cirkamått och kan komma att ändras.

Bofaktablad 2014-05-14

SKALA 1:100

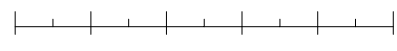

METER

