


3-4 ROK

LGH NR. 32-1101, ca 100 m²


ALTERNATIV A

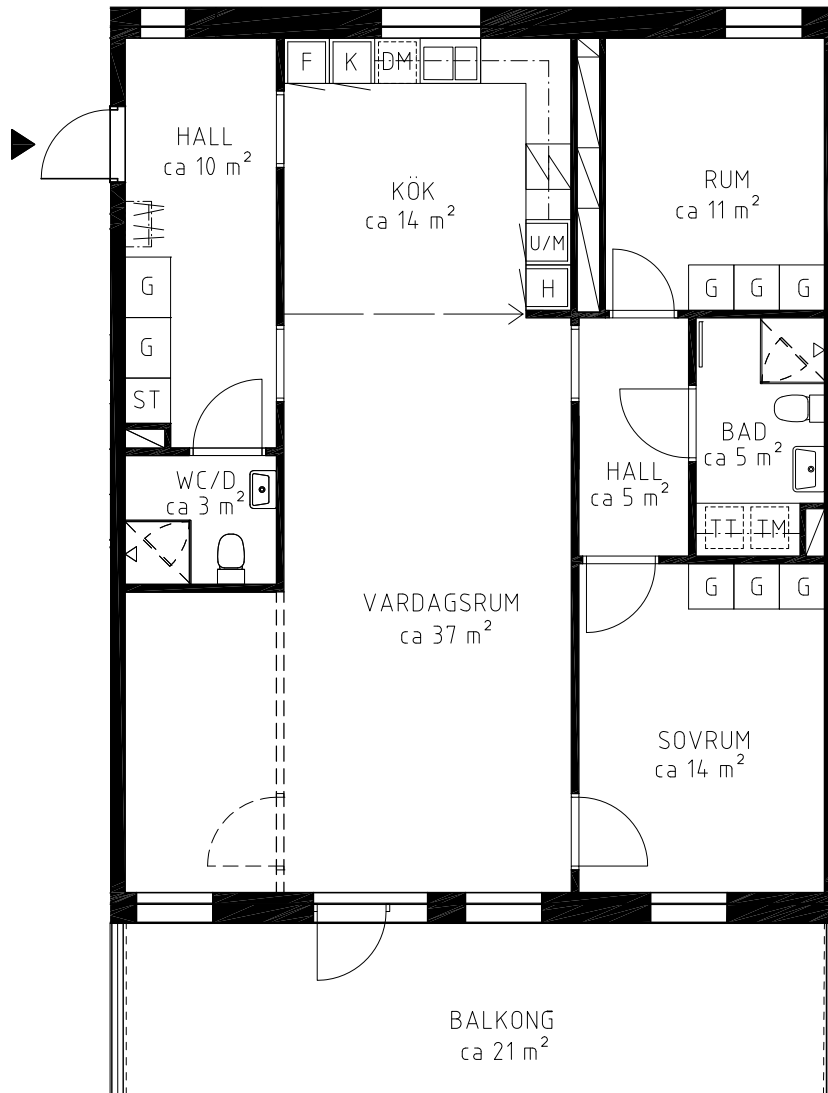



Med reservation för ändringar och eventuella tryckfel.
Samtliga ytangivelser är cirkamått och kan komma att ändras.

Bofaktablad 2014-05-14

SKALA 1:100

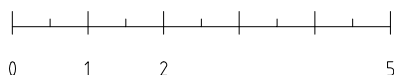


METER

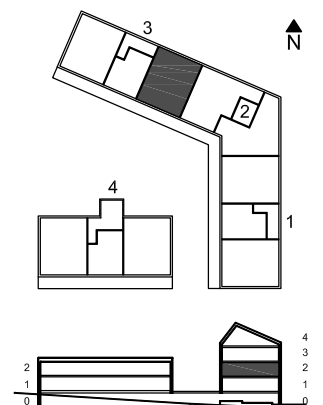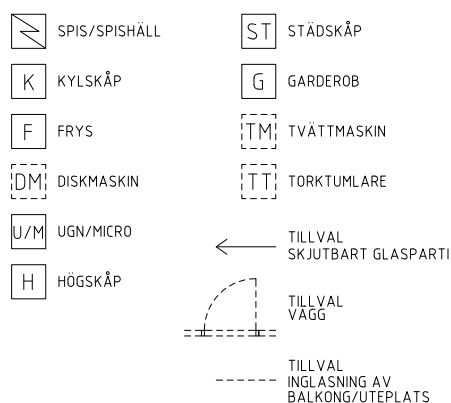

3-4 ROK

LGH NR. 32-1101, ca 100 m²


ALTERNATIV B

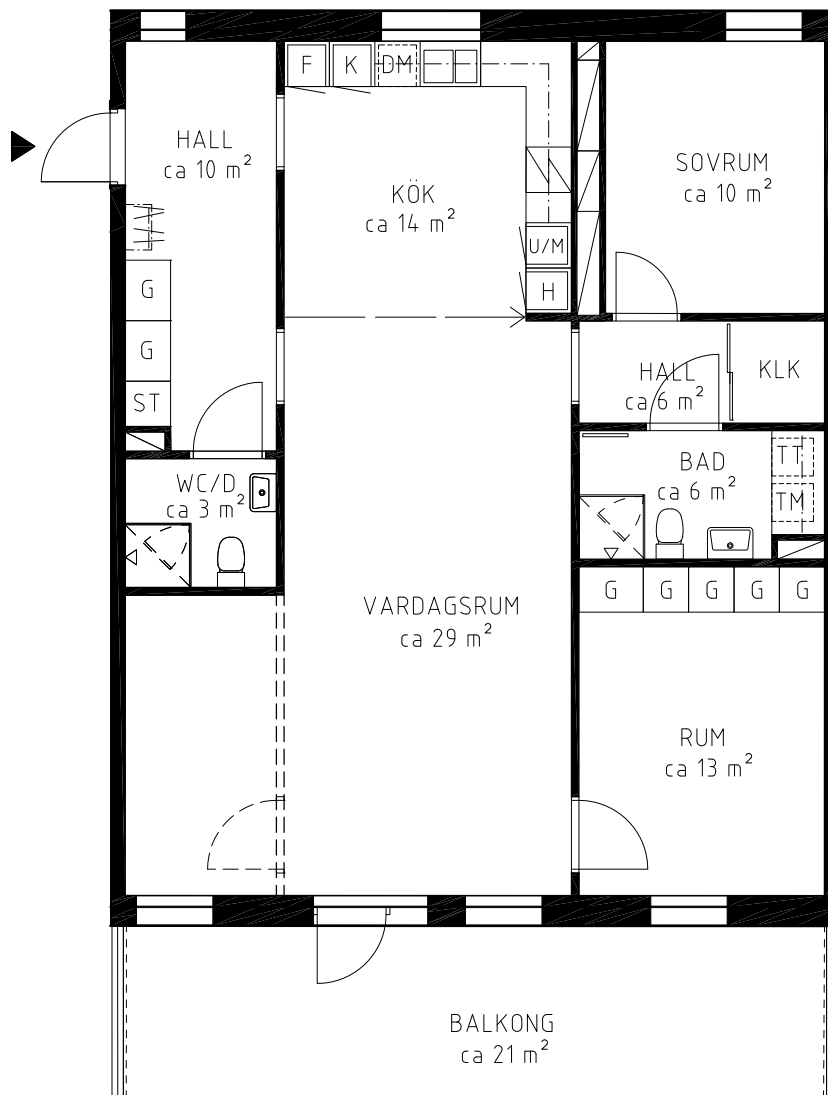

Med reservation för ändringar och eventuella tryckfel.
Samtliga ytangivelser är cirkamått och kan komma att ändras.

Bofaktablad 2014-05-14

SKALA 1:100

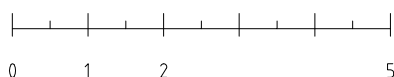

METER

