


THE/GARDEN

STRABAG

2 ROK (1p)

LGH NR. 36-1202, ca 55 m²

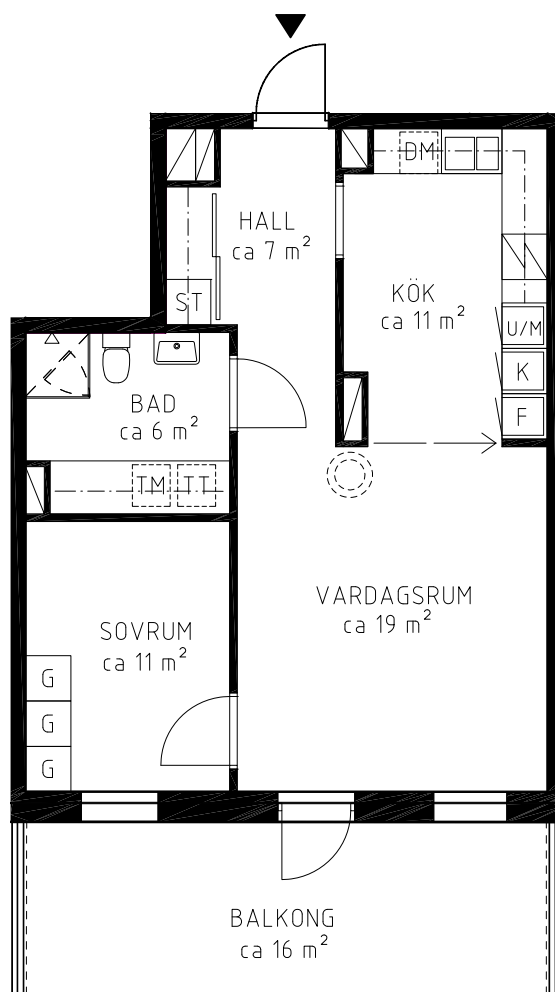

Med reservation för ändringar och eventuella tryckfel.
Samtliga ytangivelser är cirkamått och kan komma att ändras.

Bofaktablad 2014-05-14

SKALA 1:100

