


THE/GARDEN

STRABAG

3 ROK

LGH NR. 38-1301, ca 100 m²

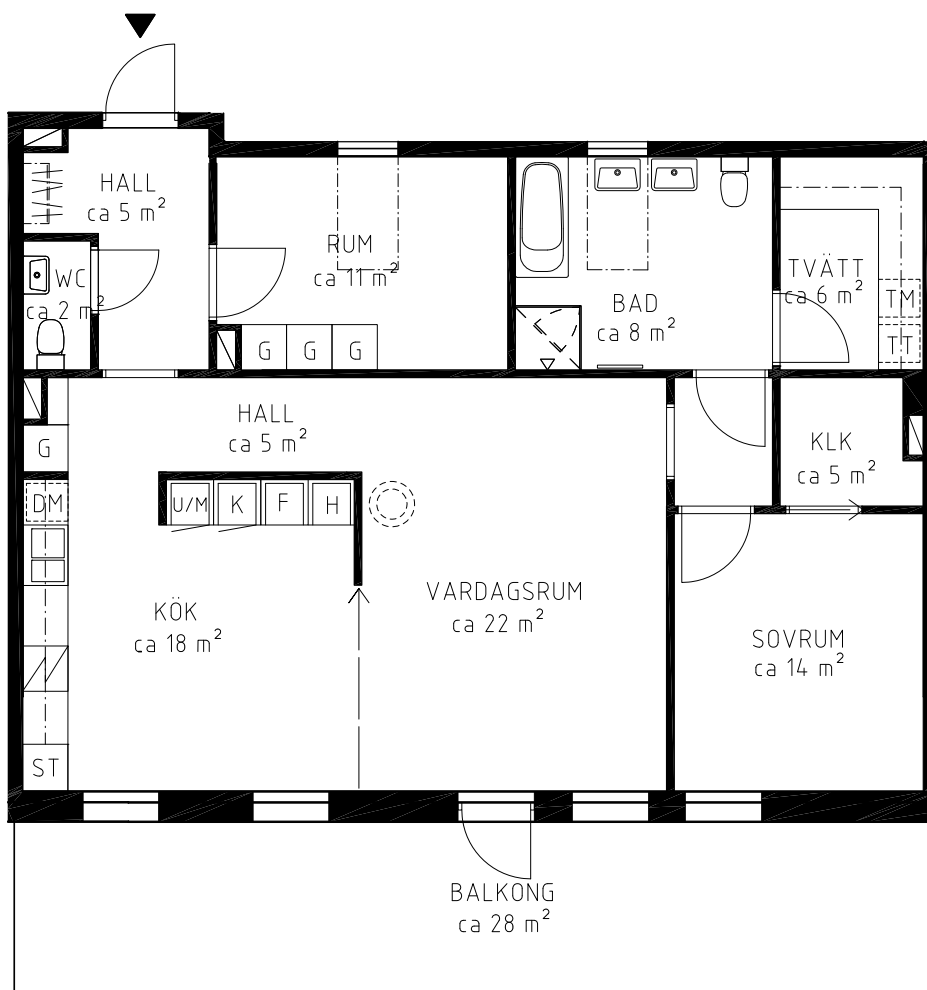

Med reservation för ändringar och eventuella tryckfel.
Samtliga ytangivelser är cirkamått och kan komma att ändras.

Bofaktablad 2014-05-14

SKALA 1:100

