


3-4 ROK
 LGH NR. 45-1103
 ca 100 m²
 ALTERNATIV A

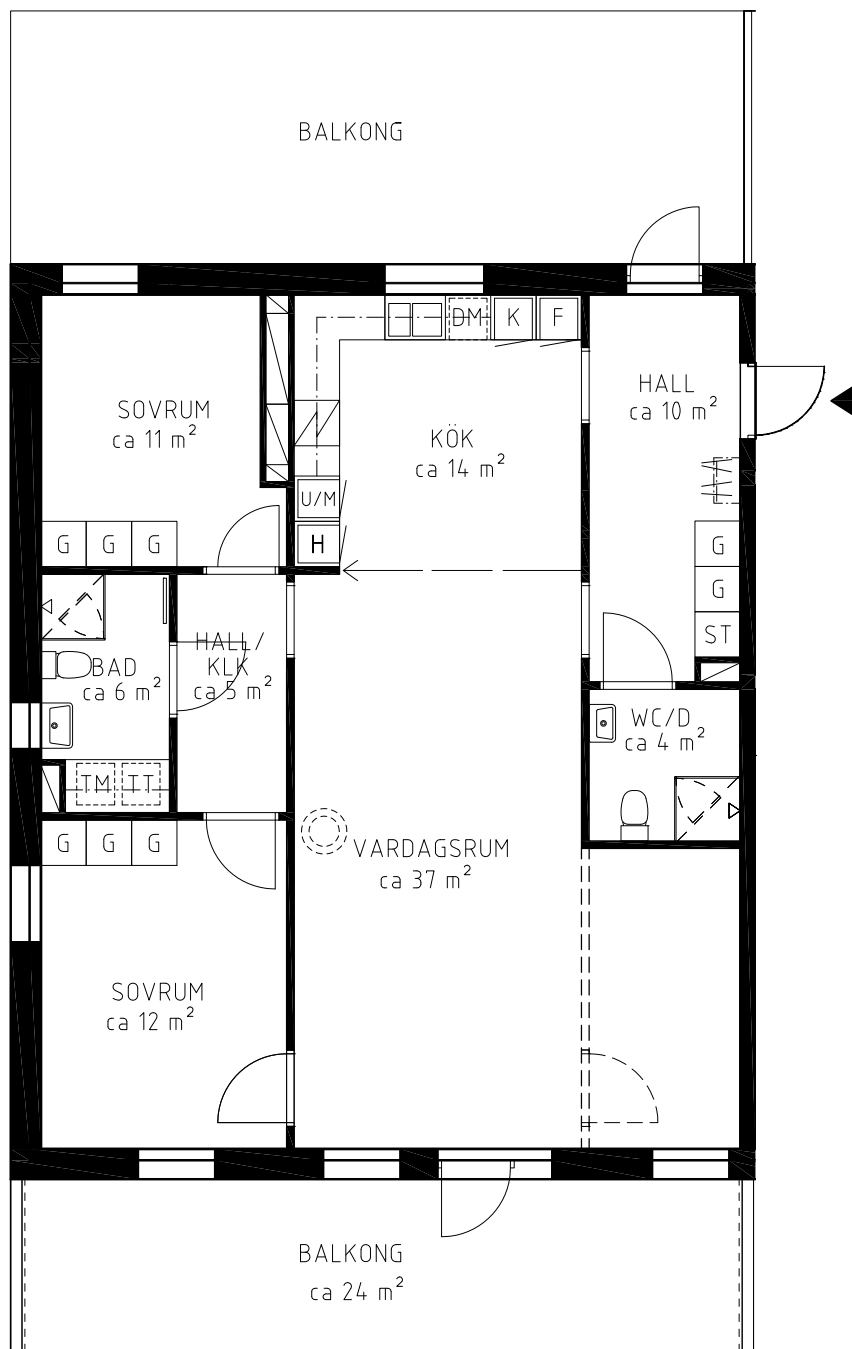


Med reservation för ändringar och eventuella tryckfel.
 Samtliga ytangivelser är cirkamått och kan komma att ändras.

Bofaktablad 2014-05-14


SKALA 1:100



- | | | | |
|--|----------------------|--|--|
| | SPIS/SPISHÄLL | | STÄDSKÅP |
| | KYLSKÅP | | GARDEROB |
| | FRYS | | TVÄTTMASKIN |
| | DISKMASKIN | | TORKTUMLARE |
| | UGN/MICRO | | TILLVAL
SKJUTBART GLASPARTI |
| | HÖGSÅP | | TILLVAL
VÄGG |
| | TILLVAL
BRASKAMIN | | TILLVAL
INGLASNING AV
BALKONG/UTEPLATS |

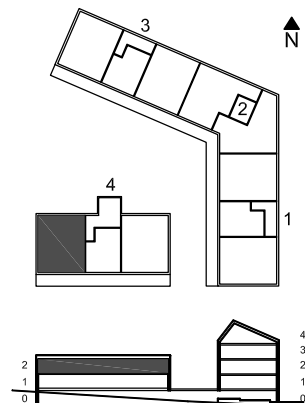

3-4 ROK
 LGH NR. 45-1103
 ca 100 m²
 ALTERNATIV B

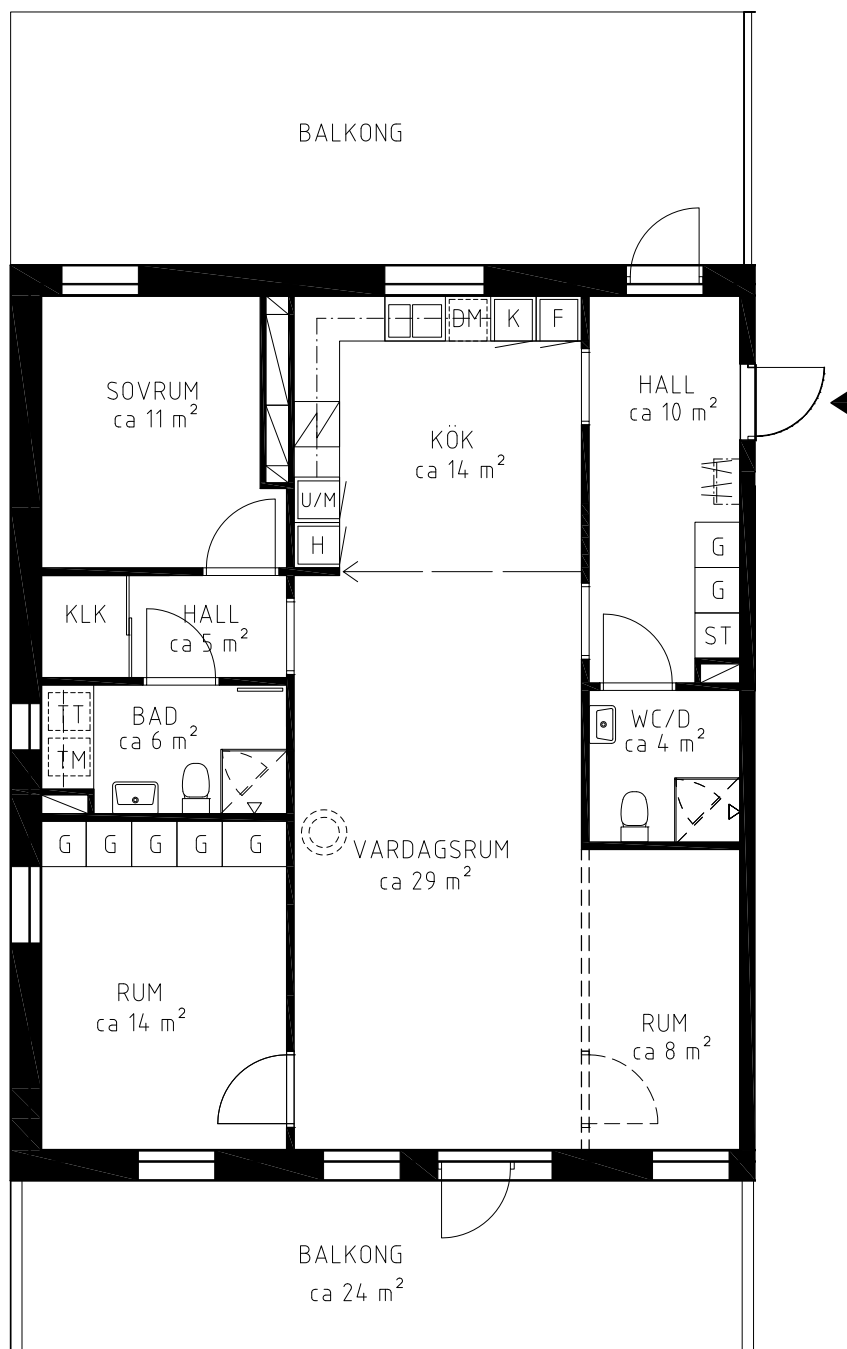

Med reservation för ändringar och eventuella tryckfel.
 Samtliga ytangivelser är cirkamått och kan komma att ändras.

Bofaktablad 2014-05-14

SKALA 1:100

